

### Zeichenerklärung

**Planung**

- Fahrbahn mit Achse
- Radweg
- Bestand Graben
- wassergebundene Wegedecke
- Asphaltflächen
- Gebäude mit Nebengebäude
- Rückbau
- Pflasterflächen
- Regenrückhaltebecken

### Versorgungseinnrichtungen

vorhanden      geplant

- Trinkwasserleitung
- Gasleitung
- E-Freileitung
- E-Leitung
- Fernwärmeführung
- Schmutzwasserleitung
- Leitung Straßenbeleuchtung
- Fernheizleitung

### Legende Regen- / Schmutzwasser

**Planung**

- geplanter Regenwasserkanal mit Nennweite, Gefälle, Länge und Fließrichtung. Anschlussleitung mit Deckel. Anschlussleitung mit Ablauf.
- geplanter Schmutzwasserkanal mit Nennweite, Mat, Gefälle, Länge und Fließrichtung. Anschlussleitung mit Deckel.
- vorh. Regenwasserkanal mit Nennweite, Mat, Gefälle, Länge und Fließrichtung. Anschlussleitung mit Deckel. Schachtbezeichnung mit Schachtordinaten.
- vorh. Schmutzwasserkanal mit Nennweite, Gefälle, Länge und Fließrichtung. Anschlussleitung mit Deckel. Schachtbezeichnung mit Schachtordinaten.
- vorh. Schmutzwasserdruckrohrleitung mit Nennweite und Fließrichtung.

**Bestand**

- vorh. Regenwasserkanal mit Nennweite, Gefälle, Länge und Fließrichtung. Anschlussleitung mit Deckel. Schachtbezeichnung mit Schachtordinaten.
- vorh. Schmutzwasserkanal mit Nennweite, Gefälle, Länge und Fließrichtung. Anschlussleitung mit Deckel. Schachtbezeichnung mit Schachtordinaten.
- vorh. Schmutzwasserdruckrohrleitung mit Nennweite und Fließrichtung.

**\*Hinweis: Umlegung der TW-Leitung durch den OÖVV vor der Baumaßnahme**

Nr.	Art der Änderung	Datum	Aufgestellt
1			
2			

Entwurfsbearbeitung

**WESSELS UND GRÜNEFELD**  
INGENIEURBERATUNG GMBH  
TIEFBAU | STRASSENPLANUNG | KANALPLANUNG | BAUÜBERWACHUNG

Böseler Straße 31    Tel. 04474-50-523-0    E-Mail: info@ing-wug.de  
49681 Garret        Fax: 04474-50-523-29        www.ing-wug.de

Datum    Zeichen  
gezeichnet: 08.06.2020    Penning  
bearbeitet: 10.06.2020    Penning  
Projekt: 01-DN-20-01  
Blatt Gr: 780 x 10425 mm<sup>2</sup>  
geprüft:

Auftraggeber: **Wolke Back & Snack GmbH**  
Marschendorfer Straße 45  
49413 Dinklage

Maßnahme: **Entwässerungskonzept**  
Bäckerei Wolke  
Marschendorfer Straße 45, 49413 Dinklage

Unterlage Nr.: 8  
Blatt Nr.: 1 von 2  
Reg. Nr.: 1

Darstellung: **Konzeptplanung**

Unterlage: **Lageplan BA I**  
-Entwässerungskonzept-  
Maßstab: 1:500

Aufgestellt: **Geprüft und Genehmigt:**


L-Plan BA I      17.06.2020      8000 x 6500 mm

Dieser Lageplan ist eine vereinfachte Darstellung des Entwurfs und ist nicht verbindlich. Die Ausführung ist durch die Baugenehmigung zu prüfen. Die Ausführung ist durch die Baugenehmigung zu prüfen.

Grundplan Grundriß	Blatt:	1 von 1
berreicht/photog. Aufnahme von April 2020	verm.-techn./bautechn. Feldvergleich von April 2020	
Grundplan Kataster	Blatt:	1 von 1
berreicht/photog. Aufnahme von April 2020	verm.-techn./bautechn. Feldvergleich von April 2020	
Lage-/Höheneingetragen	ETRS 89 / UTM-System	

P:\1 - AUFTRAGGEBER 2014\01 WUG GR/Dinklage\01-DN-20-01\Oberflächennw\_Konzept\_Bäckerei\_Wolke\02 Planung\04\_Plane\_Zeichnungen\20-05-15\_L-Plan\_U1M\_WUG.dwg



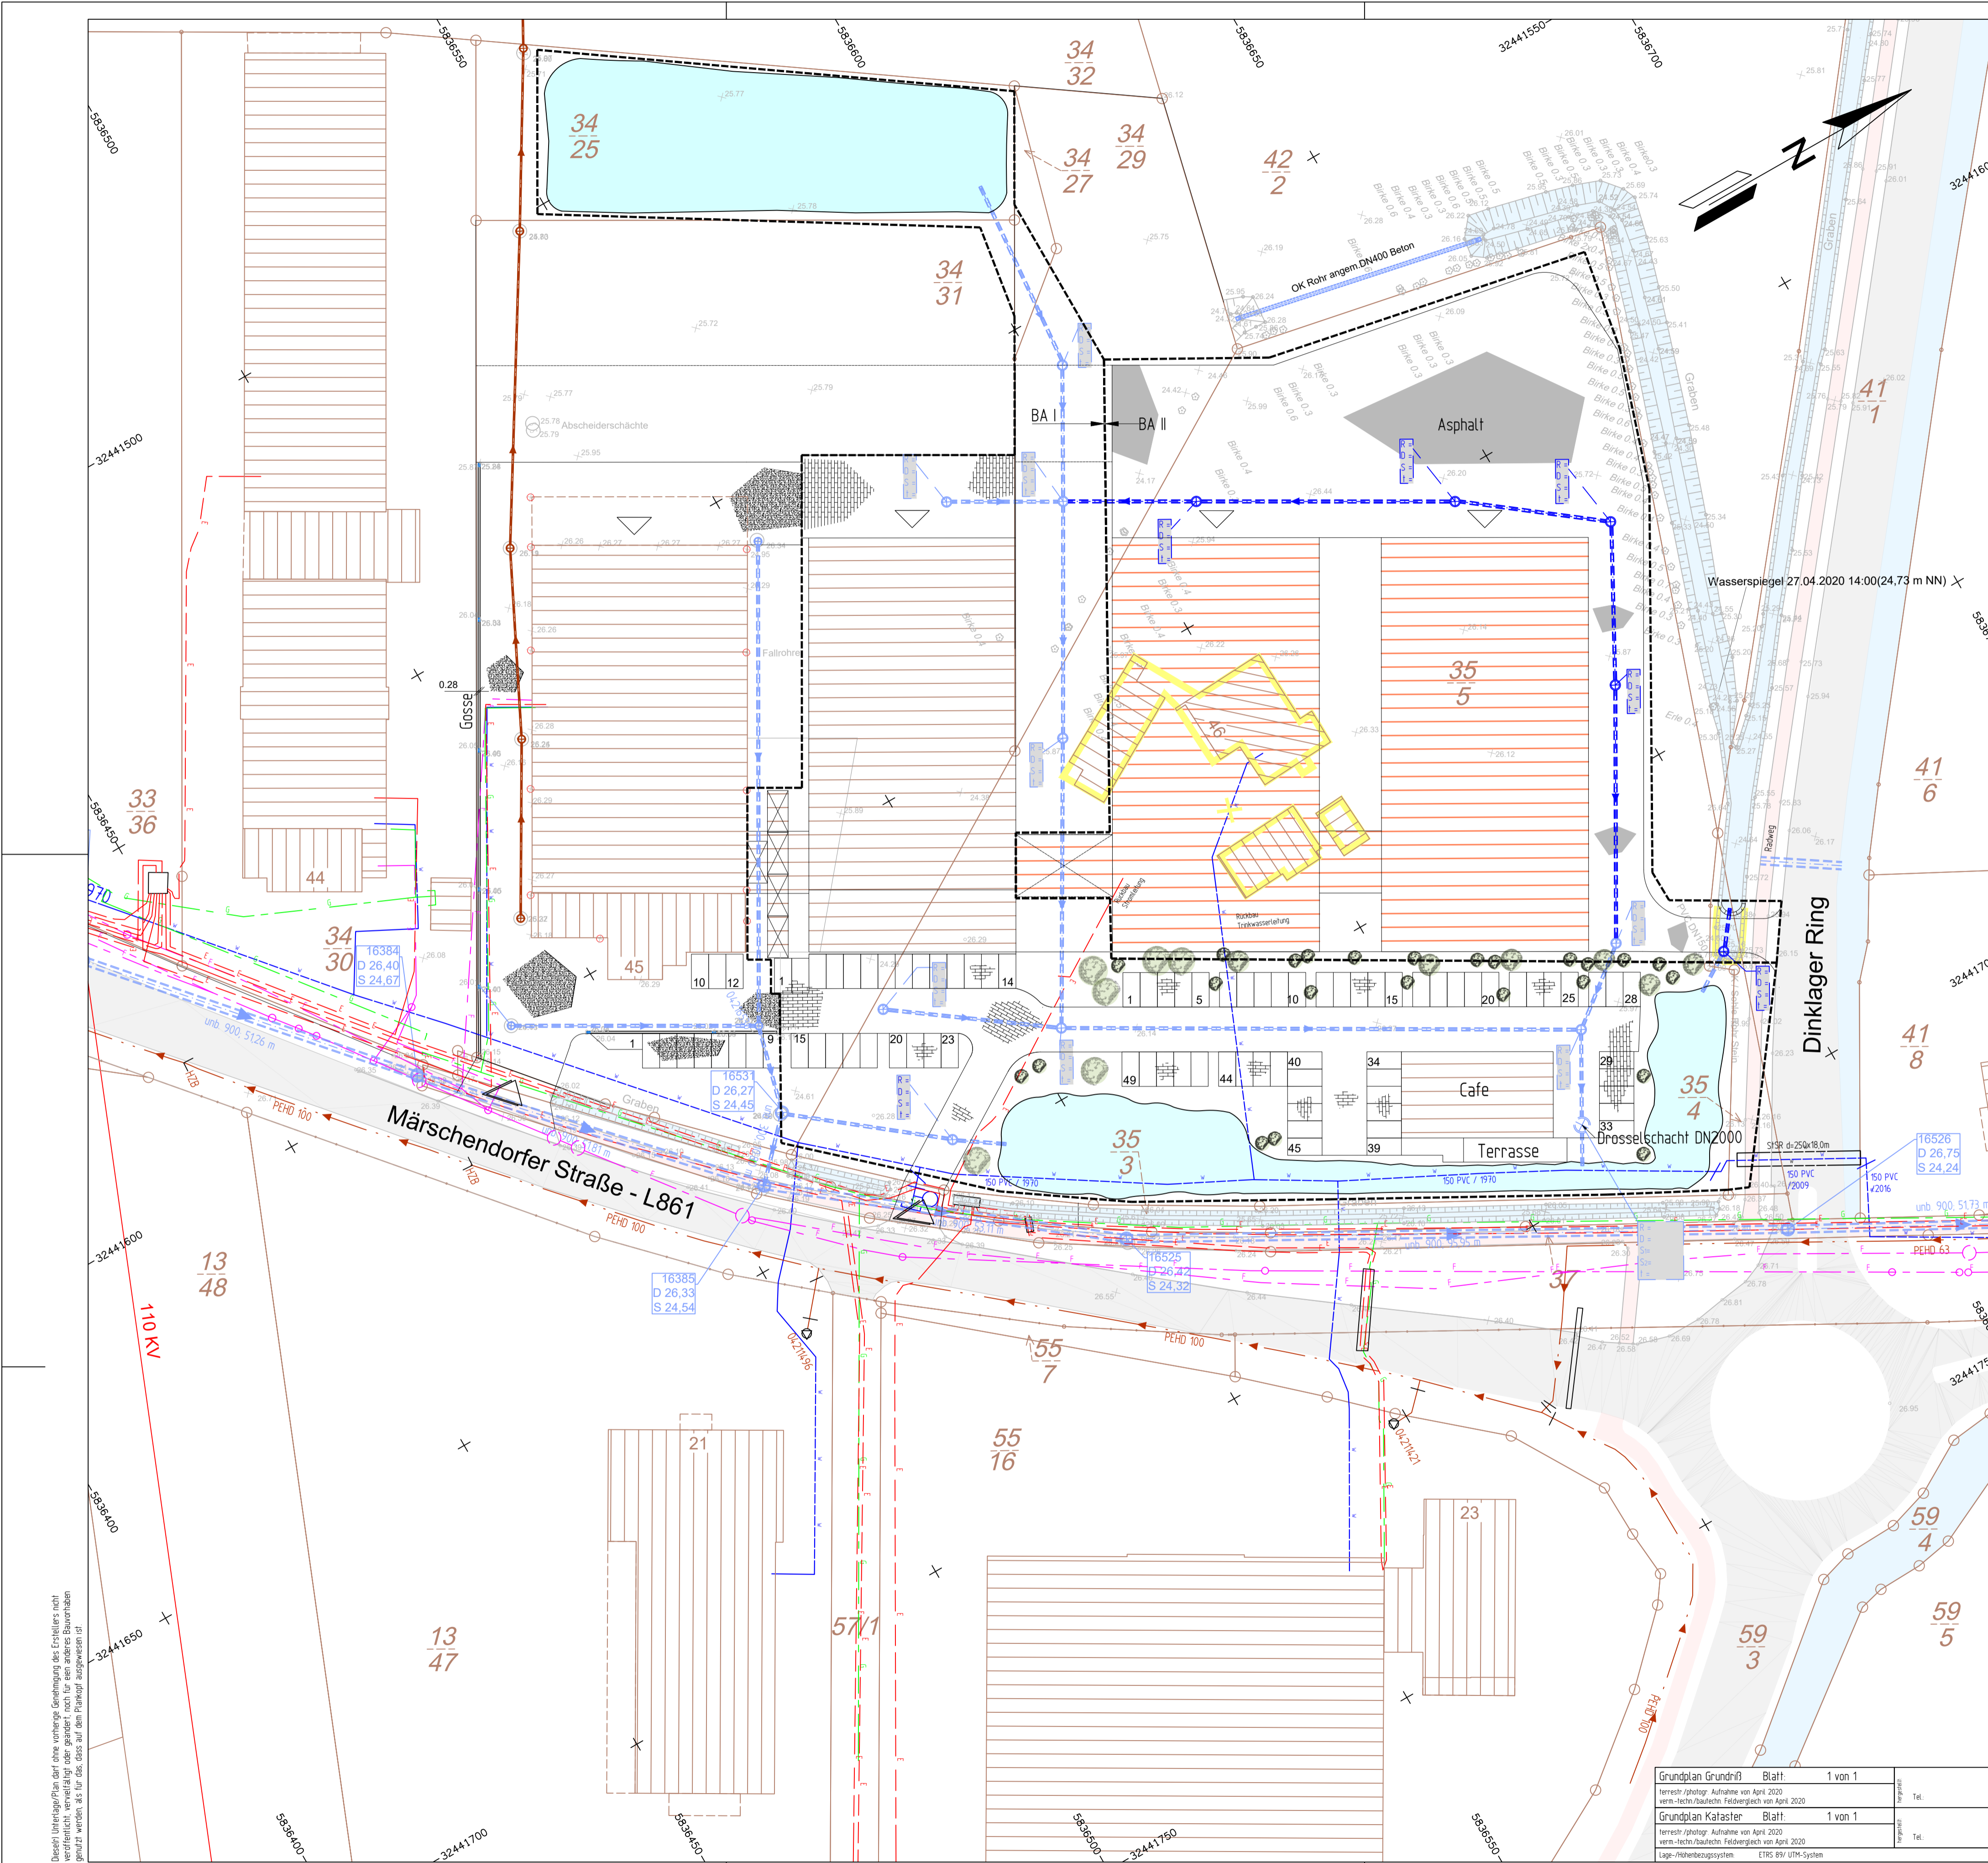

### Zeichenerklärung

Planung	
	Fahrbahn mit Achse
	Radweg
	Bestand Graben
	wassergebundene Wegedecke
	Asphaltflächen
	Gebäude mit Nebengebäude
	Rückbau
	Pflasterflächen
	Regenrückhaltebecken

### Versorgungseinrichtungen

vorhanden	geplant	
		Trinkwasserleitung
		Gasleitung
		E-Freileitung
		E-Leitung
		Fernmeldeleitung
		Schmutzwasserleitung
		Leitung Straßenbeleuchtung
		Fernheizleitung

### Legende Regen- / Schmutzwasser

Planung	
	geplanter Regenwasserkanal mit Nennweite, Fall-, Gefälle, Länge und Fließrichtung. Anschlussleitung mit Deckel. Anschlussleitung mit Ablauf.
	geplanter Schmutzwasserkanal mit Nennweite, Fall-, Gefälle, Länge und Fließrichtung. Anschlussleitung mit Deckel.
	vorh. Regenwasserkanal mit Länge, Fall-, Nennweite, Gefälle, Fließrichtung. Anschlussleitung mit Deckel. Schachtbezeichnung mit Schachtkoordinaten.
	vorh. Schmutzwasserkanal mit Länge, Fall-, Nennweite, Gefälle, Fließrichtung. Anschlussleitung mit Deckel. Schachtbezeichnung mit Schachtkoordinaten.
	vorh. Schmutzwasserdruckrohrleitung mit Nennweite und Fließrichtung.

\*Hinweis: Umlegung der TW-Leitung durch den OÖVV vor der Baumaßnahme

Nr.	Art der Änderung	Datum	Aufgestellt
Entwurfsbearbeitung:			
gezeichnet:		08.06.2020	Penning
bearbeitet:		10.06.2020	Penning
Projekt:		01-DN-20-01	
Blatt Gr.:		544 x 765 mm <sup>2</sup>	
geprüft:			

Ing. Wessels und Grünfeld  
 Ingenieurbüro GmbH  
 Tiefbau | Straßenplanung | Kanalplanung | Bauüberwachung  
 Baseler Straße 31 | Tel. 04474-50-523-0 | E-Mail: info@ing-wug.de  
 49681 Garrel | Fax: 04474-50-523-29 | www.ing-wug.de

Auftraggeber:	<b>Wolke Back &amp; Snack GmbH</b> Märschendorfer Straße 45 49413 Dinklage	
Maßnahme:	Entwässerungskonzept Bäckerei Wolke Märschendorfer Straße 45, 49413 Dinklage	Unterlage Nr.: 8 Blatt Nr.: 2 von 2 Reg. Nr.: 1
Darstellung:	Konzeptplanung	Unterlage: Lageplan BA II -Entwässerungskonzept- Maßstab: 1500
Aufgestellt:	Geprüft und Genehmigt:	

Grundplan Grundriß	Blatt:	1 von 1
Herzsch. / Photogr. Aufnahme von April 2020		
Herzsch. / Photogr. Aufnahme von April 2020		
Herzsch. / Photogr. Aufnahme von April 2020		
Herzsch. / Photogr. Aufnahme von April 2020		
Lage-/Höhenbezugssystem	ETRS 89 / UTM-System	

Dieser Lageplan/Plan darf ohne vorherige Einwilligung des Erstellers nicht veröffentlicht, vervielfältigt oder geändert, noch für einen anderen Bauvorhaben genutzt werden, es sei denn, dies ist auf dem Plan selbst ausdrücklich angegeben.

P.L. AUFTRAGGEBER: 2018/01/01 WUG Dinklage/01-DN-20-01-Überflächenentw.-Konzept- Bäckerei Wolke/02-Planung/04-Plan - Zeichnung/20-05-5-L-Plan/01/WUG.dwg