


# Berichtigung


Maßstab 1:5000  
50 m 250 m

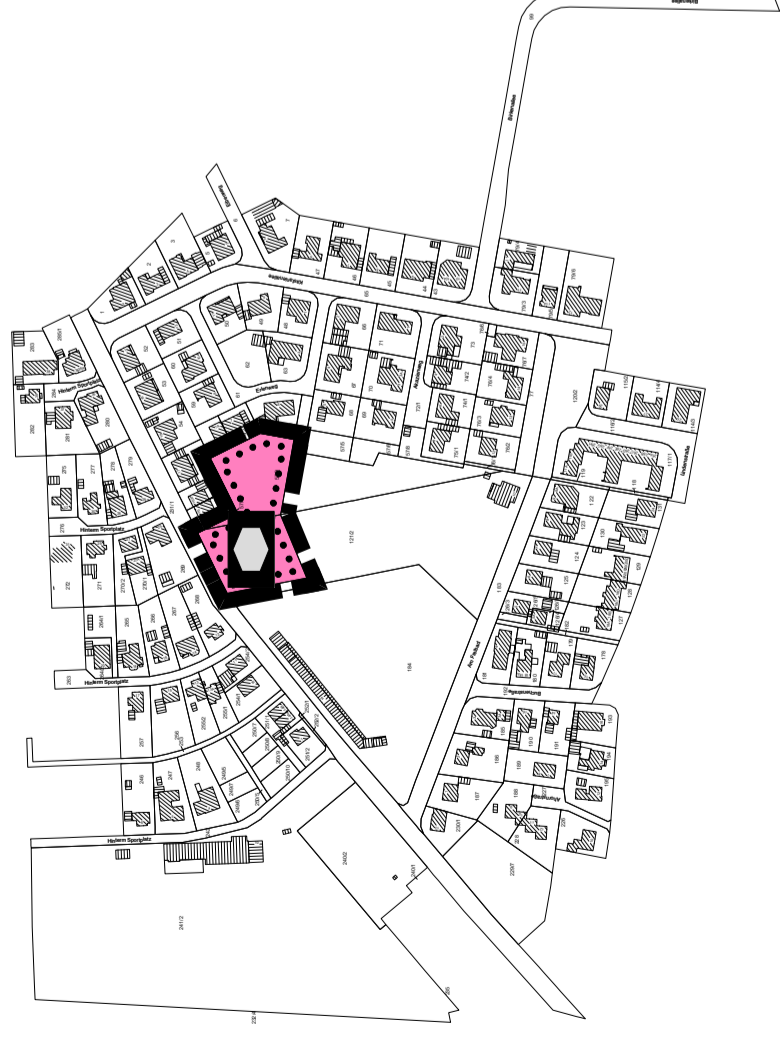

# Planzeichenerklärung

gemäß PlanzV '90

Einrichtungen und Anlagen zur Versorgung mit Gütern und Dienstleistungen des öffentlichen und privaten Bereichs, Flächen für den Gemeinbedarf, Flächen für Sport- und Spielanlagen

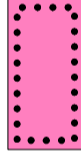


Flächen für den Gemeinbedarf




Sozialen Zwecken dienende Gebäude und Einrichtungen

Sonstige Planzeichen

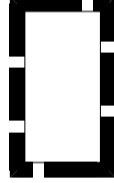


Grenze des räumlichen Geltungsbereiches

# Übersichtsplan

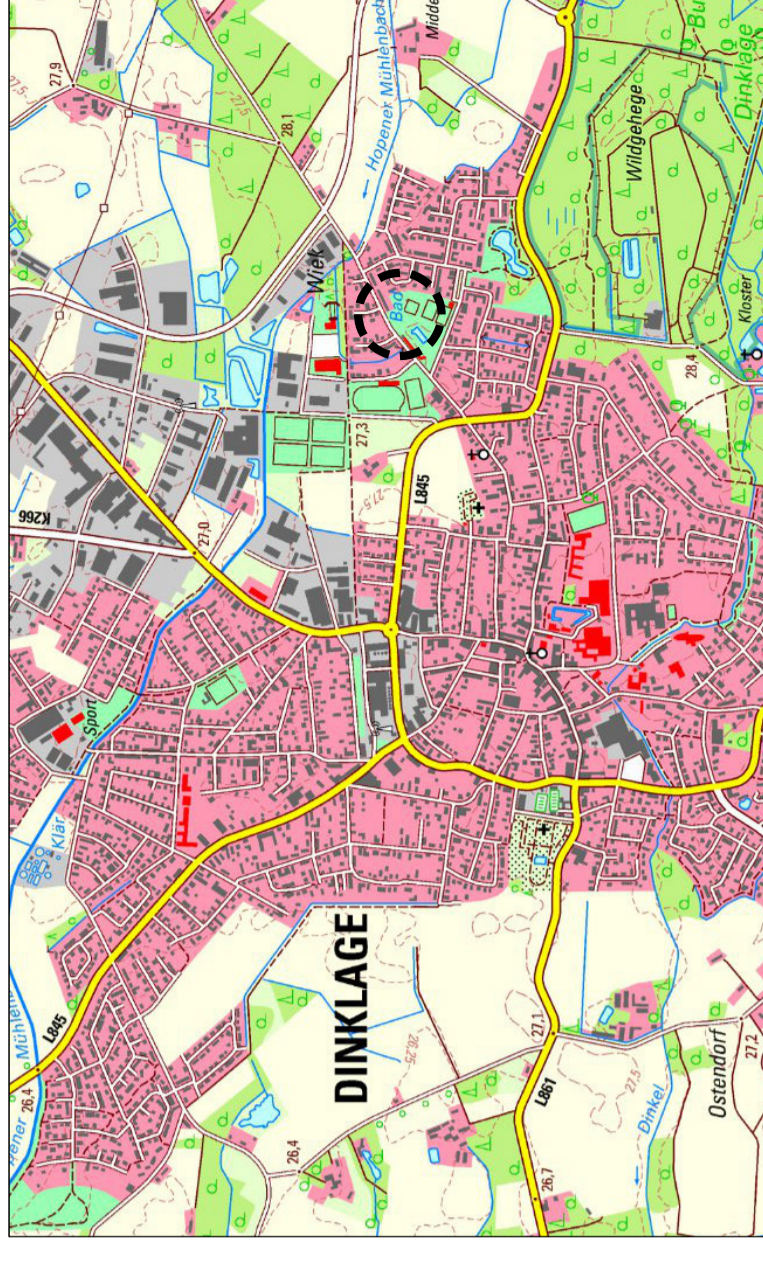

# Bisherige Darstellung im FNP

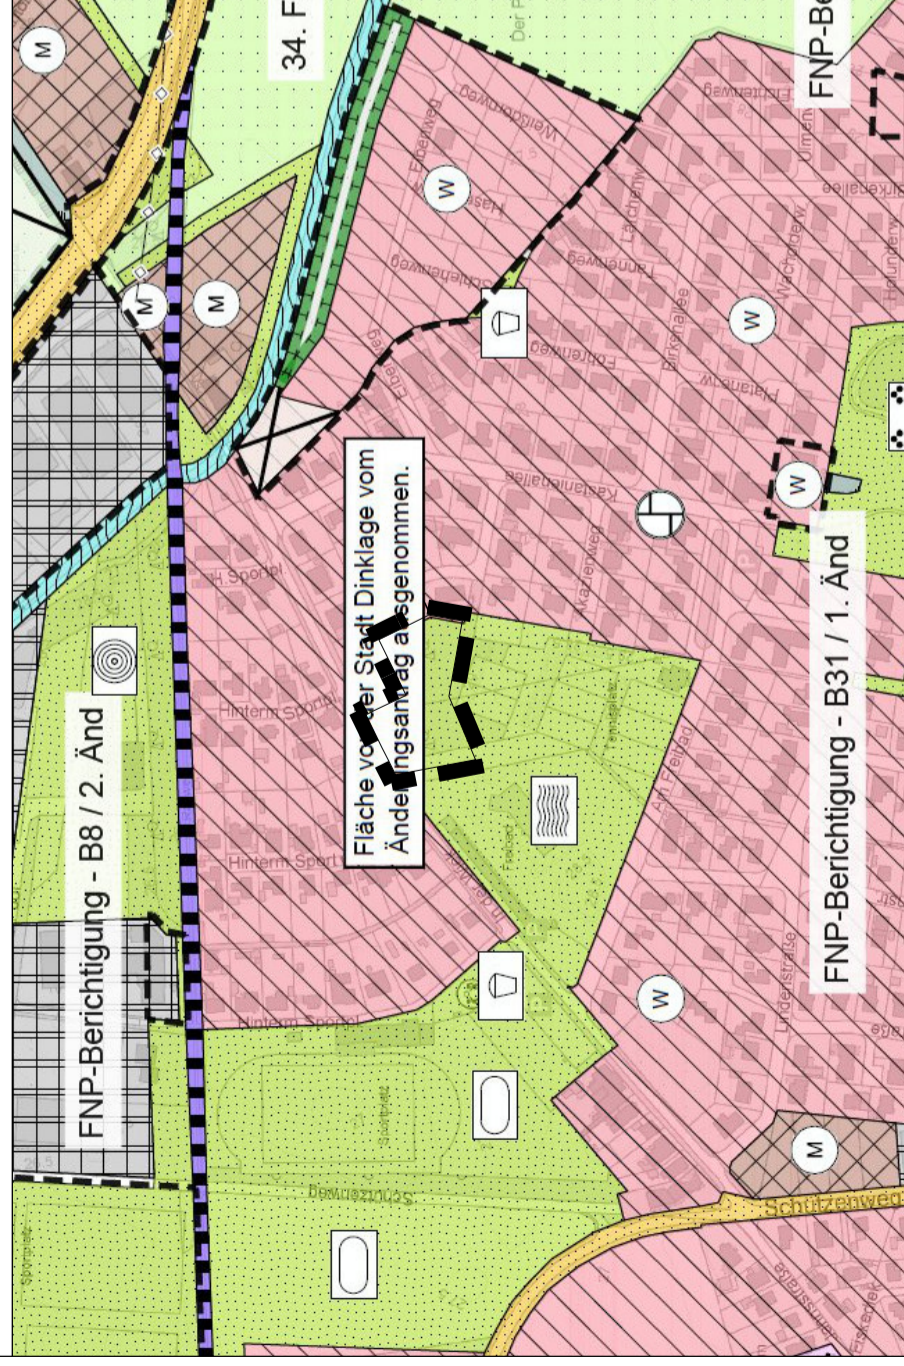


# Berichtigung des Flächennutzungsplans

Bereich Bebauungsplan Nr. 31

"Am Burgwald III", 3. Änderung

Unterlage im Verfahren nach § 13a BauGB

# Stadt Dinklage Landkreis Vechta

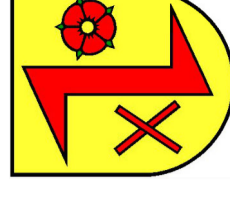

Im Auftrag:



Ofener Straße 33a 26121 Oldenburg  
Fon: 0441 74 210 Fax 0441 74 211

Stand: 02/2020

Entwurf