
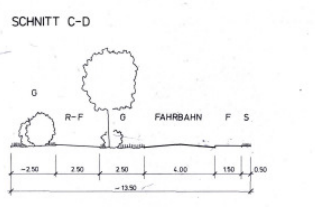



ZEICHNERISCHE FESTSETZUNGEN

AUSBAUVORSCHLAG "EHEMALIGE INDUSTRIEBAHN" M. 1:100

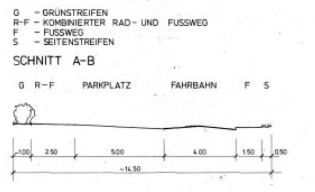

TEXTLICHE HINWEISE

- 1. BESTANDSCHUTZ VON GEBÄUDEN
2. MELDEPFLICHTIGKEIT VON BODENFUNDEN
3. MELDEPFLICHTIGKEIT VON BODENFUNDEN
4. ALDENBURGISCHE-OSTFRIESISCHE WASSERVERBAND

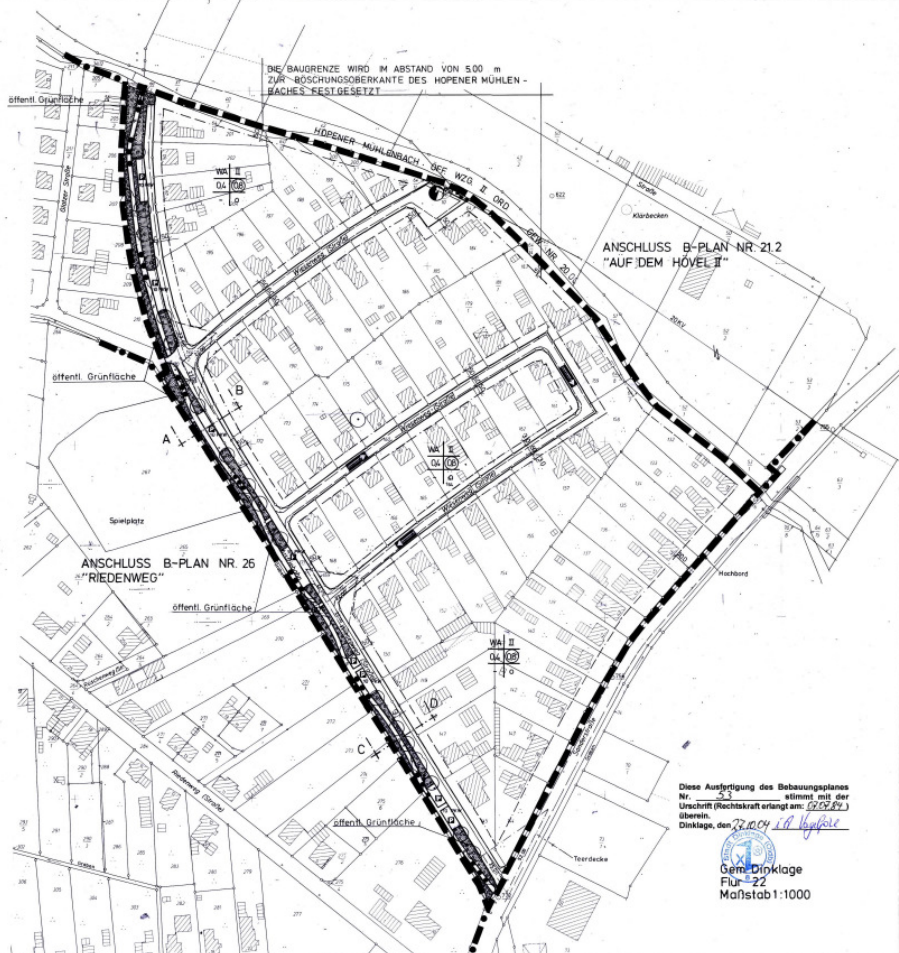

Diese Ausfertigung des Bebauungsplanes Nr. 53... Dinklage, den 22.09.11

Der Dinklage Flur-22 Maßstab 1:1000

PLANZEICHENERKLÄRUNG: A detailed legend for the planning document, including symbols for building types, green spaces, and utility lines. It also contains a 'Präambel' (Preamble) and 'Verfahrensvermerke' (Procedural notes) section.

ÜBERSICHTSPLAN M. 1:5000



BEBAUUNGSPLAN NR. 53 DER GEMEINDE DINKLAGE